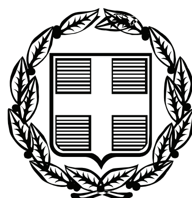



# ΕΦΗΜΕΡΙΣ ΤΗΣ ΚΥΒΕΡΝΗΣΕΩΣ

## ΤΗΣ ΕΛΛΗΝΙΚΗΣ ΔΗΜΟΚΡΑΤΙΑΣ

**ΤΕΥΧΟΣ ΤΕΤΑΡΤΟ** **Αρ. Φύλλου 158**

9 Ιουνίου 2011


## ΠΕΡΙΕΧΟΜΕΝΑ

### ΑΠΟΦΑΣΕΙΣ



## ΑΠΟΦΑΣΕΙΣ

Αριθμ. 1836 (1)

**Κήρυξη ως αναδασωτέας Δημόσιας Δασικής έκτασης, εμβαδού εκατόν εξήντα τεσσάρων στρεμμάτων (164 στρ.), στη θέση «Νέον Φυλάκιον», περιοχής Τ.Κ. Λαιμού Δήμου Πρεσπών Νομού Φλώρινας».**

Η ΓΕΝΙΚΗ ΓΡΑΜΜΑΤΕΑΣ
ΑΠΟΚΕΝΤΡΩΜΕΝΗΣ ΔΙΟΙΚΗΣΗΣ
ΗΠΕΙΡΟΥ - ΔΥΤΙΚΗΣ ΜΑΚΕΔΟΝΙΑΣ

Έχοντας υπόψη:

1. Τις διατάξεις:

α) Του Ν. 2503/97 «Διοίκηση, Οργάνωση, Στελέχωση της Περιφέρειας, ρύθμιση θεμάτων για την τοπική αυτοδιοίκηση και άλλες διατάξεις».

β) Του Π.Δ. 94/93 «Περί καθορισμού αρμοδιοτήτων που διατηρούνται από τον Υπουργό και τις Περιφερειακές αρχές κ.λπ.»

γ) Του Ν. 3852/2010 «Νέα Αρχιτεκτονική της Αυτοδιοίκησης και της Αποκεντρωμένης Διοίκησης - Πρόγραμμα Καλλικράτης».

δ) Του Π.Δ. 141/2010 «Οργανισμός της Αποκεντρωμένης Διοίκησης Ηπείρου - Δυτικής Μακεδονίας».

2. Του άρθρου 117 παρ. 3 του Συντάγματος της Ελλάδας.

3. Του Ν. 998/1979 «Περί προστασίας δασών και δασικών εν γένει εκτάσεων της χώρας» και συγκεκριμένα τις διατάξεις των άρθρων 37 και 38 παρ. 1 και 41 παρ. 1 και 3, όπως ισχύει σήμερα.

4. Τις υπ' αριθμ. 160417/1180/8-7-1980 και 182447/3049/24-09-1980 διαταγές του Υπουργείου Γεωργίας.

5. Την υπ' αριθ. 21390/1236/28-04-2011 αναφορά της Δ/νσης Δασών Φλώρινας, με την οποία προτείνεται η κήρυξη, ως αναδασωτέας, της αναφερομένης στο θέμα έκτασης.

6. Την σύμφωνη γνώμη της Δ/νσης Συντονισμού και Επιθεώρησης Δασών, αποφασίζουμε:

Κηρύσσουμε ως αναδασωτέα, με σκοπό να επανέλθει στην πρότερα της κατάσταση με φυσική ή τεχνητή αναδάσωση, την Δημόσια Δασική έκταση, εμβαδού εκατόν εξήντα τεσσάρων στρεμμάτων (164 στρ.), στη θέση «Νέον Φυλάκων», περιοχής Τ.Κ. Λαιμού Δήμου Πρεσπών Νομού Φλώρινας», η οποία απεικονίζεται στο συνημμένο τοπογραφικό διάγραμμα, της Δασολόγου Καρολίνας Γκόγκη, Υπαλλήλου της Δ/νσης Δασών Φλώρινας, με κλίμακα 1:25000 και με στοιχεία 1-2-3 ... 15, 16, 1, το οποίο αποτελεί αναπόσπαστο μέρος της παρούσας απόφασης και έχει όρια:

Βόρεια: Με μερικώς δασοσκεπή έκταση.

Νότια: Με μερικώς δασοσκεπή έκταση.

Ανατολικά: Με αγροτική οδό- αγροτική και χορτολιβαδική έκταση.

Δυτικά: Με μερικώς δασοσκεπή έκταση.

Η ανωτέρω έκταση που κάηκε κατά την πυρκαγιά της 09-04-2011, εμπίπτει στην κατηγορία των εκτάσεων της παρ. 2 του άρθρου 3 του Ν. 998/1979 «Περί προστασίας δασών και δασικών εν γένει εκτάσεων της χώρας», όπως αυτός τροποποιήθηκε και ισχύει σήμερα.

Με την απόφαση μας αυτή δεν προκαλείται δαπάνη σε βάρος του Κρατικού προϋπολογισμού.

Η απόφαση αυτή να δημοσιευθεί στην Εφημερίδα της Κυβερνήσεως.

Ιωάννινα, 25 Μαΐου 2011

Η Γενική Γραμματέας Αποκεντρωμένης Διοίκησης
ΔΗΜΗΤΡΑ ΓΕΩΡΓΑΚΟΠΟΥΛΟΥ - ΜΠΑΣΤΑ



ΕΛΛΗΝΙΚΗ ΔΗΜΟΚΡΑΤΙΑ
ΑΠΟΚΕΝΤΡΩΜΕΝΗ ΔΙΟΙΚΗΣΗ
ΗΠΕΙΡΟΥ- ΔΥΤ. ΜΑΚΕΔΟΝΙΑΣ
ΓΕΝΙΚΗ Δ/ΝΣΗ ΔΑΣΩΝ &
ΑΓΡΟΤΙΚΩΝ ΥΠΟΘΕΣΣΕΩΝ
Δ/ΝΣΗ ΔΑΣΩΝ ΦΛΩΡΙΝΑΣ


Ανήκει στην Α.Π. ,,,,,,,,,,,,,,,,,,,,,,,,,,,,,, Απόφαση Γ.Γ.Α.Δ.Η.Δ.Μ.

ΑΠΟΣΠΑΣΜΑ ΧΑΡΤΗ ΓΕΝΙΚΟΥ
ΠΡΟΣΑΝΑΤΟΛΙΣΜΟΥ ΚΛΙΜΑΚΑΣ 1:50.000



Θέση αναδασωτέας έκτασης

**ΤΟΠΟΓΡΑΦΙΚΟ ΔΙΑΓΡΑΜΜΑ**
**ΑΝΑΔΑΣΩΤΕΑΣ ΈΚΤΑΣΗΣ 164 στρ.**
**ΣΤΗ ΘΕΣΗ "ΝΕΟΝ ΦΥΛΑΚΙΟΝ"**
**Τ.Δ. ΛΑΙΜΟΥ Ν. ΦΛΩΡΙΝΑΣ**
**ΚΛΙΜΑΚΑ 1:25.000**

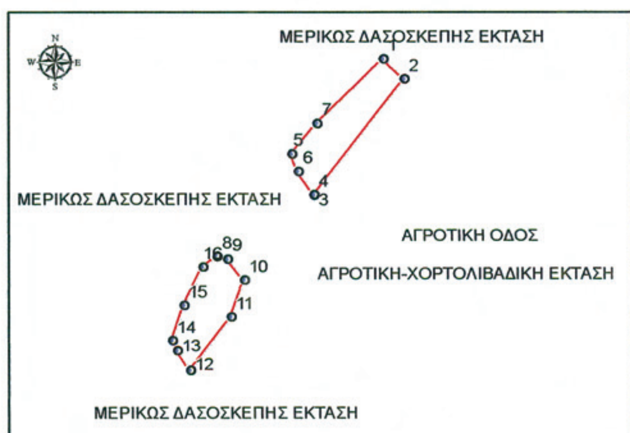


Κορυφές
Όρια αναδασωτέας έκτασης

Συντεταγμένες Κορυφών (ΕΓΣΑ '87)

| Κορυφές | X | Y |
|---|---|---|
| 1 | 256762,38 | 4525566,12 |
| 2 | 256849,35 | 4525482,66 |
| 3 | 256474,95 | 4525003,91 |
| 4 | 256473,43 | 4525005,74 |
| 5 | 256382,96 | 4525174,77 |
| 6 | 256408,91 | 4525103,23 |
| 7 | 256487,46 | 4525299,61 |
| 8 | 256071,86 | 4524748,9 |
| 9 | 256114,58 | 4524739,33 |
| 10 | 256184,55 | 4524650,94 |
| 11 | 256129,31 | 4524498,47 |
| 12 | 255959,16 | 4524270,87 |
| 13 | 255905,39 | 4524355,57 |
| 14 | 255884,77 | 4524397,56 |
| 15 | 255934,12 | 4524546,35 |
| 16 | 256012,93 | 4524704,71 |

Ε=164 στρ.

**ΕΘΝΙΚΟ ΤΥΠΟΓΡΑΦΕΙΟ**
**Για τεχνικούς λόγους στο σχεδιάγραμμα, έγινε σμίκρυνση, κατά ποσοστό 82%**

| Φλώρινα 28-04-2011<br>Η Συντάκτης<br><br>Καρολίνα Γκόγκη<br>Δασολόγος | ΕΛΕΧΘΗΚΕ<br>Φλώρινα 28-04-2011<br>Ο Δ/ντής Δασών<br>Φλώρινας<br><br>Στέφανος Γρούιος<br>Δασολόγος | ΘΕΩΡΗΘΗΚΕ<br>Ιωάννινα 23- 05 -2011<br>Ο Δ/ντής Δασών &<br>Αγροτικών Υποθέσεων<br><br>Δημήτριος Ζήκος<br>Δασολόγος | ΘΕΩΡΗΘΗΚΕ<br>Ιωάννινα - 05 -2011<br>Η Γενική Γραμματέας<br>Α.Δ.Η.Δ.Μ.<br><br>Δήμητρα<br>Γεωργακοπούλου-<br>Μπάστα |
|---|---|---|---|

Αριθμ. 4660/09 (2)

Επικύρωση καθορισμού οριογραμμών τμήματος ρέματος «Μεταβελιάτικο ή Ζέμπερι» στην Τ.Κ. Πύργου του Δήμου Ξυλοκάστρου - Ευρωστίνης (πρώην Δήμου Ευρωστίνης) του Νομού Κορινθίας.

Ο ΓΕΝΙΚΟΣ ΓΡΑΜΜΑΤΕΑΣ
ΑΠΟΚΕΝΤΡΩΜΕΝΗΣ ΔΙΟΙΚΗΣΗΣ ΠΕΛΟΠΟΝΝΗΣΟΥ,
ΔΥΤΙΚΗΣ ΕΛΛΑΔΟΣ ΚΑΙ ΙΟΝΙΟΥ

Έχοντας υπόψη:

1. Τις διατάξεις των άρθρων 5, 6 και 8 του Ν.3200/1955 «Περί Διοικητικής Αποκέντρωσης».

2. Τις διατάξεις του Ν.2853/1922 «Περί υδραυλικών εν γένει έργων και αστυνομεύσεως των Δημοσίων Υδάτων», όπως αυτές τροποποιήθηκαν με τις αντίστοιχες του Ν.Δ. 10/29.12.1923 και κωδικοποιήθηκαν από τις διατάξεις του Π.Δ. 18/21.3.1924. (ΦΕΚ 61Α).

3. Τις διατάξεις της υπ' αριθμ 3046/304/03-02-89 απόφασης του Αναπληρωτή Υπουργού Περιβάλλοντος Χωροταξίας και Δημοσίων Έργων: «Κτιριοδομικός Κανονισμός» και ειδικότερα τις διατάξεις του άρθρου 6 αυτού σχετικά με τη δόμηση κοντά σε ρέματα, όπως ισχύει σήμερα.

4. Τις διατάξεις του Ν.3010/2002 (Α΄ 91): «Εναρμόνιση του Ν.1650/1986 με τις οδηγίες 97/11 ΕΕ και 96/61 ΕΕ» και ειδικότερα τις διατάξεις του άρθρου 5 αυτού: «Διαδικασία Οριοθέτησης και ρυθμίσεις θεμάτων για τα υδατορέματα».

5. Τις οικίες διατάξεις του Ν. 2508/1997 (ΦΕΚ 124Α/13.6.1997): «Βιώσιμη - Οικιστική Ανάπτυξη των πόλεων και οικισμών της χώρας και άλλες διατάξεις».

6. Τις οικίες διατάξεις του Ν. 2690/1999 (ΦΕΚ 45Α/1999): «Κύρωση Κώδικα Διοικητικής Διαδικασίας και άλλες διατάξεις».

7. Τις διατάξεις του Ν.3852/2010 «Νέα Αρχιτεκτονική της Αυτοδιοίκησης και της Αποκεντρωμένης Διοίκησης - Πρόγραμμα Καλλικράτης (ΦΕΚ 87/Α/2010)

8. Τις διατάξεις του Π.Δ. 139/2010 «Οργανισμός της Αποκεντρωμένης Διοίκησης Πελ/σου, Δυτικής. Ελλάδας και Ιονίου (ΦΕΚ 232Α/2010).

9. Την υπ' αριθμ. ΓΓ 15649/1522/1-3-11 απόφαση (ΦΕΚ 791/Β/31.3.2011) «Μεταβίβαση δικαιώματος υπογραφής «Με εντολή Γενικού Γραμματέα» στον προϊστάμενο της Γενικής Δ/νσης και στους προϊσταμένους των Υπηρεσιών της Γενικής Δ/νσης Χωροταξικής και Περιβαλλοντικής Πολιτικής της Αποκεντρωμένης Διοίκησης Πελοποννήσου, Δυτικής Ελλάδος και Ιονίου».

10. Την Τεχνική Έκθεση και το τοπογραφικό και υψομετρικό διάγραμμα κλίμακας 1: 250, καθορισμού οριογραμμών τμήματος ρέματος «Μεταβελιάτικο ή Ζέμπερι» στο Τ.Κ. Πύργου του Δήμου Ξυλοκάστρου - Ευρωστίνης του Νομού Κορινθίας, τα οποία συντάχθηκαν τον Ιούλιο του 2009 από τον Διπλ. Πολιτικό Μηχανικό Καρούντζο Γεώργιο και ελέγχθηκαν και θεωρήθηκαν στις 27-7-2009 από την Δ/νση Τεχνικών Υπηρεσιών της Νομαρχιακής Αυτοδιοίκησης Κορινθίας.

11. Την σύμφωνη γνώμη του Δημοτικού Συμβουλίου του Δήμου Ευρωστίνης όπως διατυπώθηκε στην υπ' αριθμ. 4341/2009 απόφασή του.

12. Την με αριθμό 7003/2008/30-10-2009 απόφαση της Δ/νσης Τεχνικών Υπηρεσιών της Νομαρχιακής Αυτοδιοίκησης Κορινθίας, σχετικά με τον καθορισμό των οριογραμμών τμήματος ρέματος «Μεταβελιάτικο ή Ζέμπερι» στην Τ.Κ. Πύργου του Δήμου Ξυλοκάστρου - Ευρωστίνης του Νομού Κορινθίας, αποφασίζουμε:

Την επικύρωση των οριογραμμών τμήματος ρέματος «Μεταβελιάτικο ή Ζέμπερι» στην Τ.Κ. Πύργου του Δήμου Ξυλοκάστρου - Ευρωστίνης του Νομού Κορινθίας, οριζομένων με τα σημεία $Δ_1$ - $Δ_{48}$ (Δεξιά) έως $Α_1$ - $Α_{40}$ (Αριστερά) εκατέρωθεν της ροής, στο τοπογραφικό και υψομετρικό διάγραμμα κλίμακας 1: 250 το οποίο συντάχθηκε από τον Διπλ. Πολιτικό Μηχανικό Καρούντζο Γεώργιο σύμφωνα με την Τεχνική Έκθεση που το συνόδευε, ελέγχθηκε και θεωρήθηκε στις 27-7-2009 από την Δ/νση Τεχνικών Υπηρεσιών της Νομαρχιακής Αυτοδιοίκησης Κορινθίας και αποτελεί αναπόσπαστο μέρος της παρούσας απόφασης.

Η απόφαση αυτή μαζί με το συνημμένο τοπογραφικό και υψομετρικό διάγραμμα καθορισμού των οριογραμμών να δημοσιευθούν στην Εφημερίδα της Κυβερνήσεως.

Τρίπολη, 3 Μαΐου 2011

Με εντολή Γενικού Γραμματέα
Αποκεντρωμένης Διοίκησης
Ο Γενικός Διευθυντής
Χωροταξικής και Περιβαλλοντικής Πολιτικής
ΔΙΟΝΥΣΙΟΣ ΠΑΝΑΓΙΩΤΟΠΟΥΛΟΣ

**ΕΘΝΙΚΟ ΤΥΠΟΓΡΑΦΕΙΟ**
Για τεχνικούς λόγους στο σχεδιάγραμμα, έγινε σμίκρυνση, κατά ποσοστό 34%


ΣΥΝΤΕΤΑΓΜΕΝΕΣ ΣΗΜΕΙΩΝ ΠΟΛΥΓΩΝΙΚΗΣ


| ΣΗΜΕΙΟ | ΣΥΝΤΕΤΑΓΜΕΝΕΣ (X) | ΣΥΝΤΕΤΑΓΜΕΝΕΣ (Y) | ΣΗΜΕΙΟ | ΣΥΝΤΕΤΑΓΜΕΝΕΣ (X) | ΣΥΝΤΕΤΑΓΜΕΝΕΣ (Y) |
|---|---|---|---|---|---|
| Δ1 | X=362708.814 | Y=4215720.366 | A1 | X=362691.241 | Y=4215716.249 |
| Δ2 | X=362704.965 | Y=4215731.458 | A2 | X=362688.625 | Y=4215719.925 |
| Δ3 | X=362698.098 | Y=4215741.879 | A3 | X=362685.498 | Y=4215725.926 |
| Δ4 | X=362701.428 | Y=4215745.620 | A4 | X=362683.784 | Y=4215730.626 |
| Δ5 | X=362696.100 | Y=4215749.856 | A5 | X=362681.404 | Y=4215736.474 |
| Δ6 | X=362697.727 | Y=4215753.602 | A6 | X=362676.404 | Y=4215745.903 |
| Δ7 | X=362695.416 | Y=4215755.094 | A7 | X=362674.585 | Y=4215749.110 |
| Δ8 | X=362693.289 | Y=4215753.917 | A8 | X=362670.662 | Y=4215756.146 |
| Δ9 | X=362690.808 | Y=4215755.480 | A9 | X=362669.770 | Y=4215766.011 |
| Δ10 | X=362680.684 | Y=4215761.856 | A10 | X=362665.437 | Y=4215775.286 |
| Δ11 | X=362680.148 | Y=4215770.771 | A11 | X=362670.557 | Y=4215787.844 |
| Δ12 | X=362677.925 | Y=4215775.100 | A12 | X=362674.344 | Y=4215793.525 |
| Δ13 | X=362686.756 | Y=4215782.821 | A13 | X=362672.560 | Y=4215802.128 |
| Δ14 | X=362688.132 | Y=4215791.818 | A14 | X=362670.634 | Y=4215805.367 |
| Δ15 | X=362686.505 | Y=4215801.607 | A15 | X=362665.127 | Y=4215813.504 |
| Δ16 | X=362684.508 | Y=4215809.780 | A16 | X=362663.487 | Y=4215821.226 |
| Δ17 | X=362678.091 | Y=4215814.440 | A17 | X=362656.702 | Y=4215832.604 |
| Δ18 | X=362674.852 | Y=4215819.720 | A18 | X=362643.132 | Y=4215841.783 |
| Δ19 | X=362670.673 | Y=4215828.271 | A19 | X=362637.817 | Y=4215847.458 |
| Δ20 | X=362669.750 | Y=4215836.737 | A20 | X=362637.621 | Y=4215848.485 |
| Δ21 | X=362664.681 | Y=4215842.426 | A21 | X=362636.341 | Y=4215858.208 |
| Δ22 | X=362659.302 | Y=4215849.040 | A22 | X=362636.746 | Y=4215863.353 |
| Δ23 | X=362657.100 | Y=4215849.226 | A23 | X=362630.571 | Y=4215869.908 |
| Δ24 | X=362649.139 | Y=4215854.926 | A24 | X=362627.091 | Y=4215873.270 |
| Δ25 | X=362643.948 | Y=4215858.561 | A25 | X=362625.657 | Y=4215877.788 |
| Δ26 | X=362643.409 | Y=4215862.890 | A26 | X=362619.687 | Y=4215884.452 |
| Δ27 | X=362644.262 | Y=4215869.560 | A27 | X=362617.361 | Y=4215889.159 |
| Δ28 | X=362641.797 | Y=4215873.455 | A28 | X=362612.093 | Y=4215893.840 |
| Δ29 | X=362640.924 | Y=4215873.429 | A29 | X=362604.135 | Y=4215898.849 |
| Δ30 | X=362634.513 | Y=4215873.906 | A30 | X=362595.363 | Y=4215909.831 |
| Δ31 | X=362633.895 | Y=4215876.697 | A31 | X=362592.646 | Y=4215912.812 |
| Δ32 | X=362632.735 | Y=4215881.360 | A32 | X=362589.765 | Y=4215916.298 |
| Δ33 | X=362630.858 | Y=4215886.150 | A33 | X=362587.406 | Y=4215918.288 |
| Δ34 | X=362632.428 | Y=4215893.097 | A34 | X=362583.663 | Y=4215918.186 |
| Δ35 | X=362630.798 | Y=4215899.658 | A35 | X=362580.984 | Y=4215919.771 |
| Δ36 | X=362625.148 | Y=4215899.138 | A36 | X=362579.091 | Y=4215922.379 |
| Δ37 | X=362617.189 | Y=4215907.556 | A37 | X=362583.652 | Y=4215931.531 |
| Δ38 | X=362606.014 | Y=4215913.682 | A38 | X=362576.621 | Y=4215936.245 |
| Δ39 | X=362601.031 | Y=4215920.456 | A39 | X=362561.893 | Y=4215940.405 |
| Δ40 | X=362598.711 | Y=4215925.597 | A40 | X=362547.207 | Y=4215949.227 |
| Δ41 | X=362586.071 | Y=4215934.184 | | | |
| Δ42 | X=362587.058 | Y=4215940.598 | | | |
| Δ43 | X=362585.884 | Y=4215944.090 | | | |
| Δ44 | X=362585.117 | Y=4215954.057 | | | |
| Δ45 | X=362582.671 | Y=4215962.633 | | | |
| Δ46 | X=362579.579 | Y=4215973.958 | | | |
| Δ47 | X=362574.378 | Y=4215980.339 | | | |
| Δ48 | X=362568.960 | Y=4215983.547 | | | |


ΤΟ ΠΡΟΒΟΛΙΚΟ ΣΥΣΤΗΜΑ ΣΥΝΤΕΤΑΓΜΕΝΩΝ
ΕΙΝΑΙ EGSA
ΚΕΝΤΡΟ Φ.Χ 1 : 100.000
ΔΕΛΦΟΙ - ΞΥΛΟΚΑΣΤΡΟ
φ = 38ο 15
λ = -1ο 15


ΥΠΟΜΝΗΜΑ

- ΟΡΙΟ ΥΔΡΟΡΕΥΜΑΤΟΣ (ΠΟΛΥΓΩΝΙΚΗ ΟΡΙΟΘΕΤΗΣΗ)
- Δ1 ΣΗΜΕΙΟ ΠΟΛΥΓΩΝΙΚΗΣ ΟΡΙΟΘΕΤΗΣΗΣ
- ΓΡΑΜΜΗ ΠΛΗΜΜΥΡΙΚΗΣ ΠΑΡΟΧΗΣ
- ΒΑΘΙΑ ΓΡΑΜΜΗ ΥΔΡΟΡΕΥΜΑΤΟΣ
- D1 ΘΕΣΕΙΣ ΔΙΑΤΟΜΩΝ

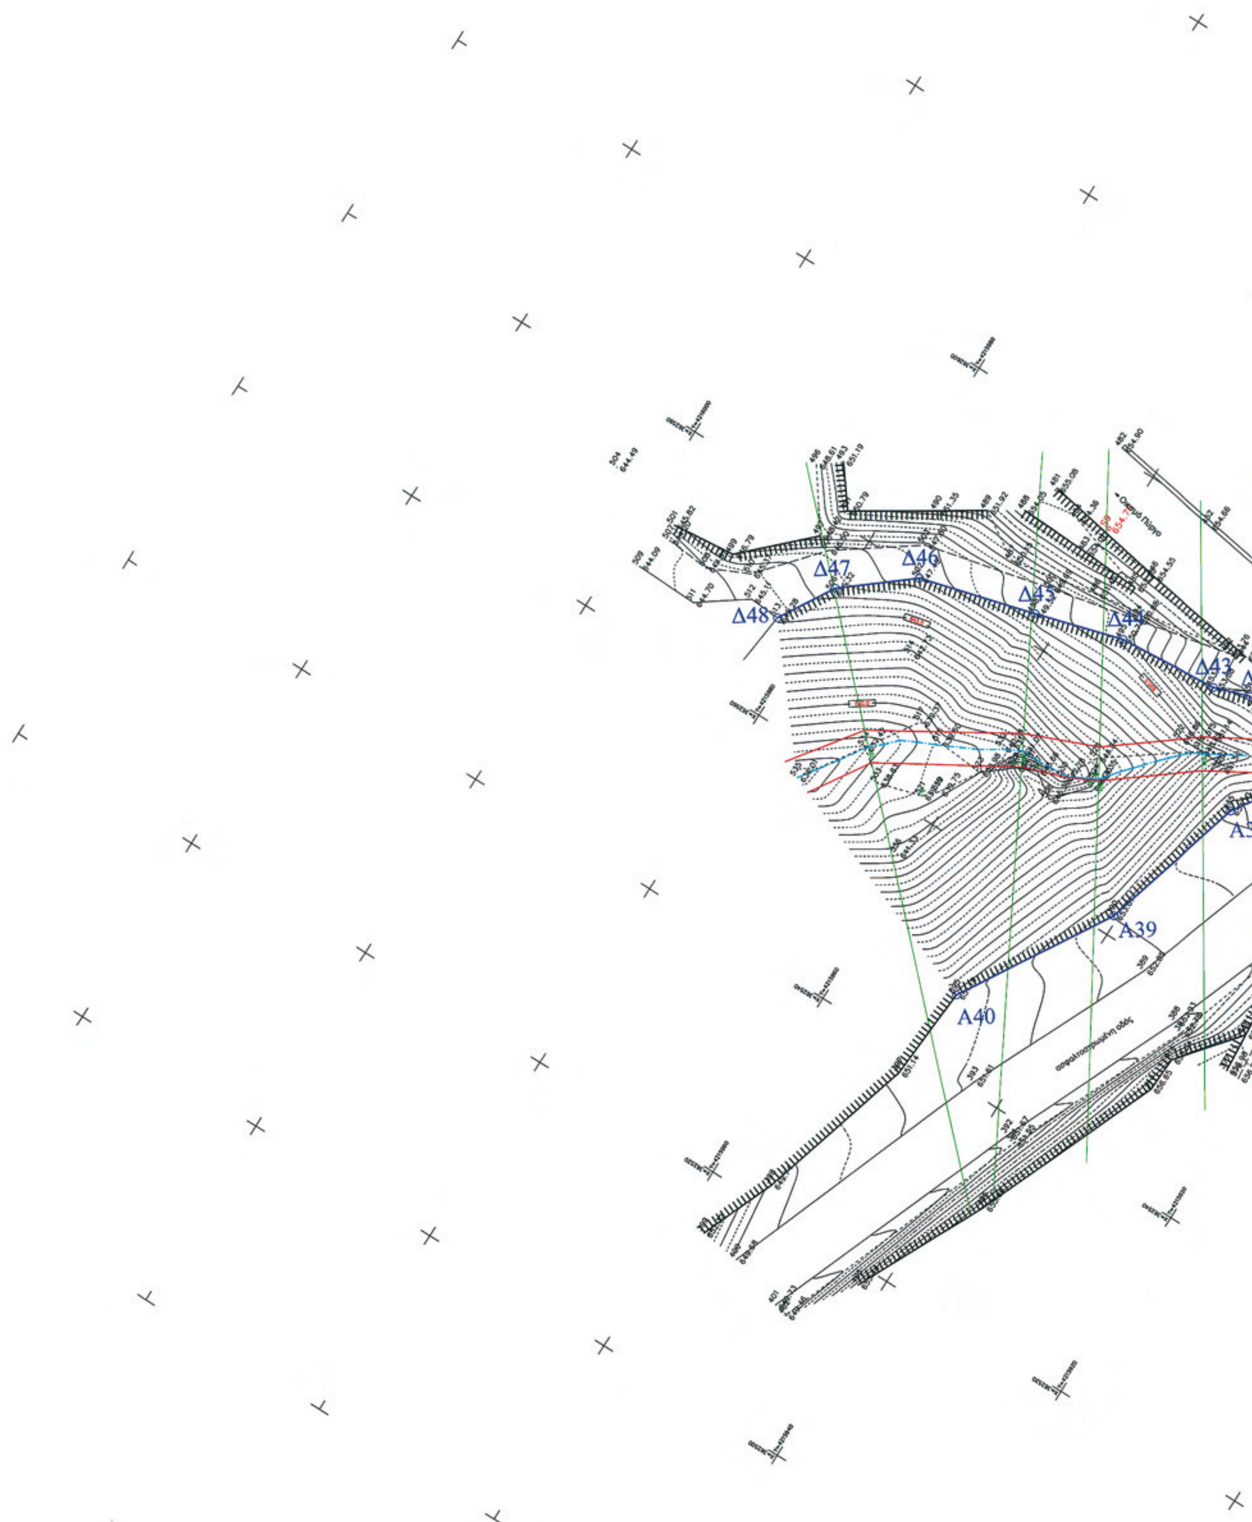
Δ48
Δ47
Δ46
Δ45
Δ44
Δ43
Α39
Α40

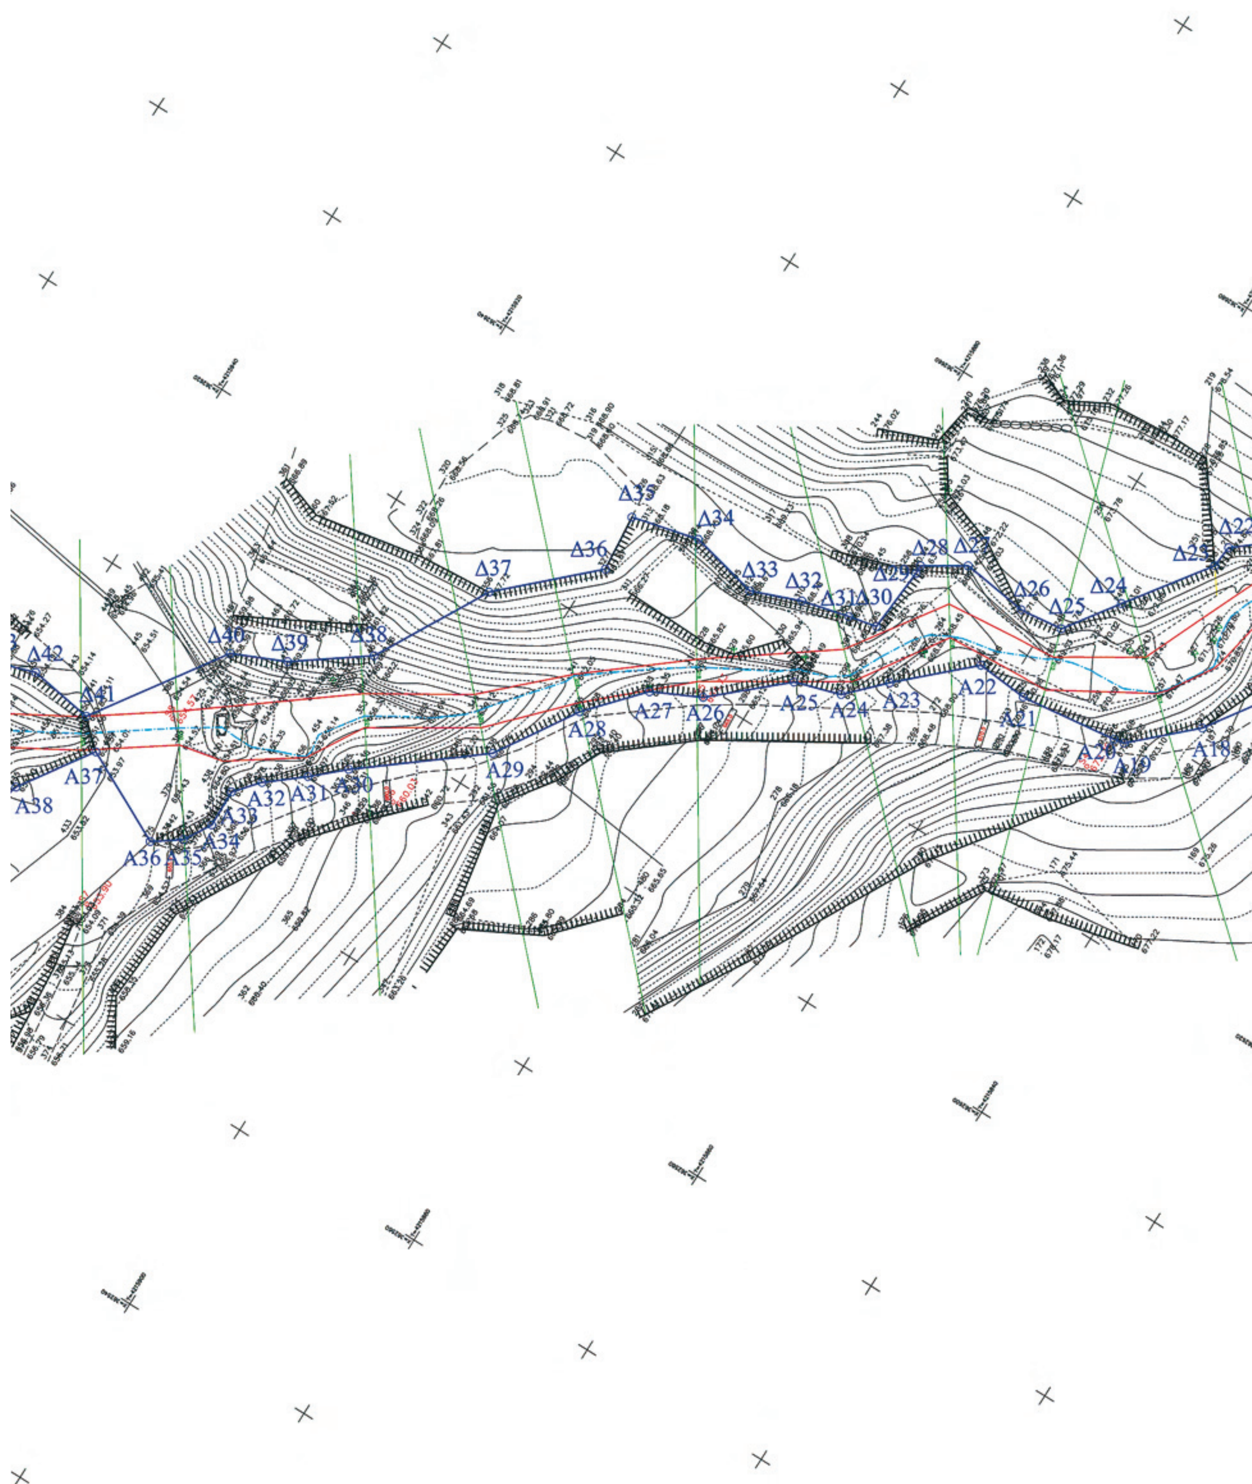
Δ42
Δ41
Δ40
Δ39
Δ38
Δ37
Δ36
Δ35
Δ34
Δ33
Δ32
Δ31
Δ30
Δ29
Δ28
Δ27
Δ26
Δ25
Δ24
Δ23
Δ22
Α38
Α37
Α36
Α35
Α34
Α33
Α32
Α31
Α30
Α29
Α28
Α27
Α26
Α25
Α24
Α23
Α22
Α21
Α20
Α19
Α18

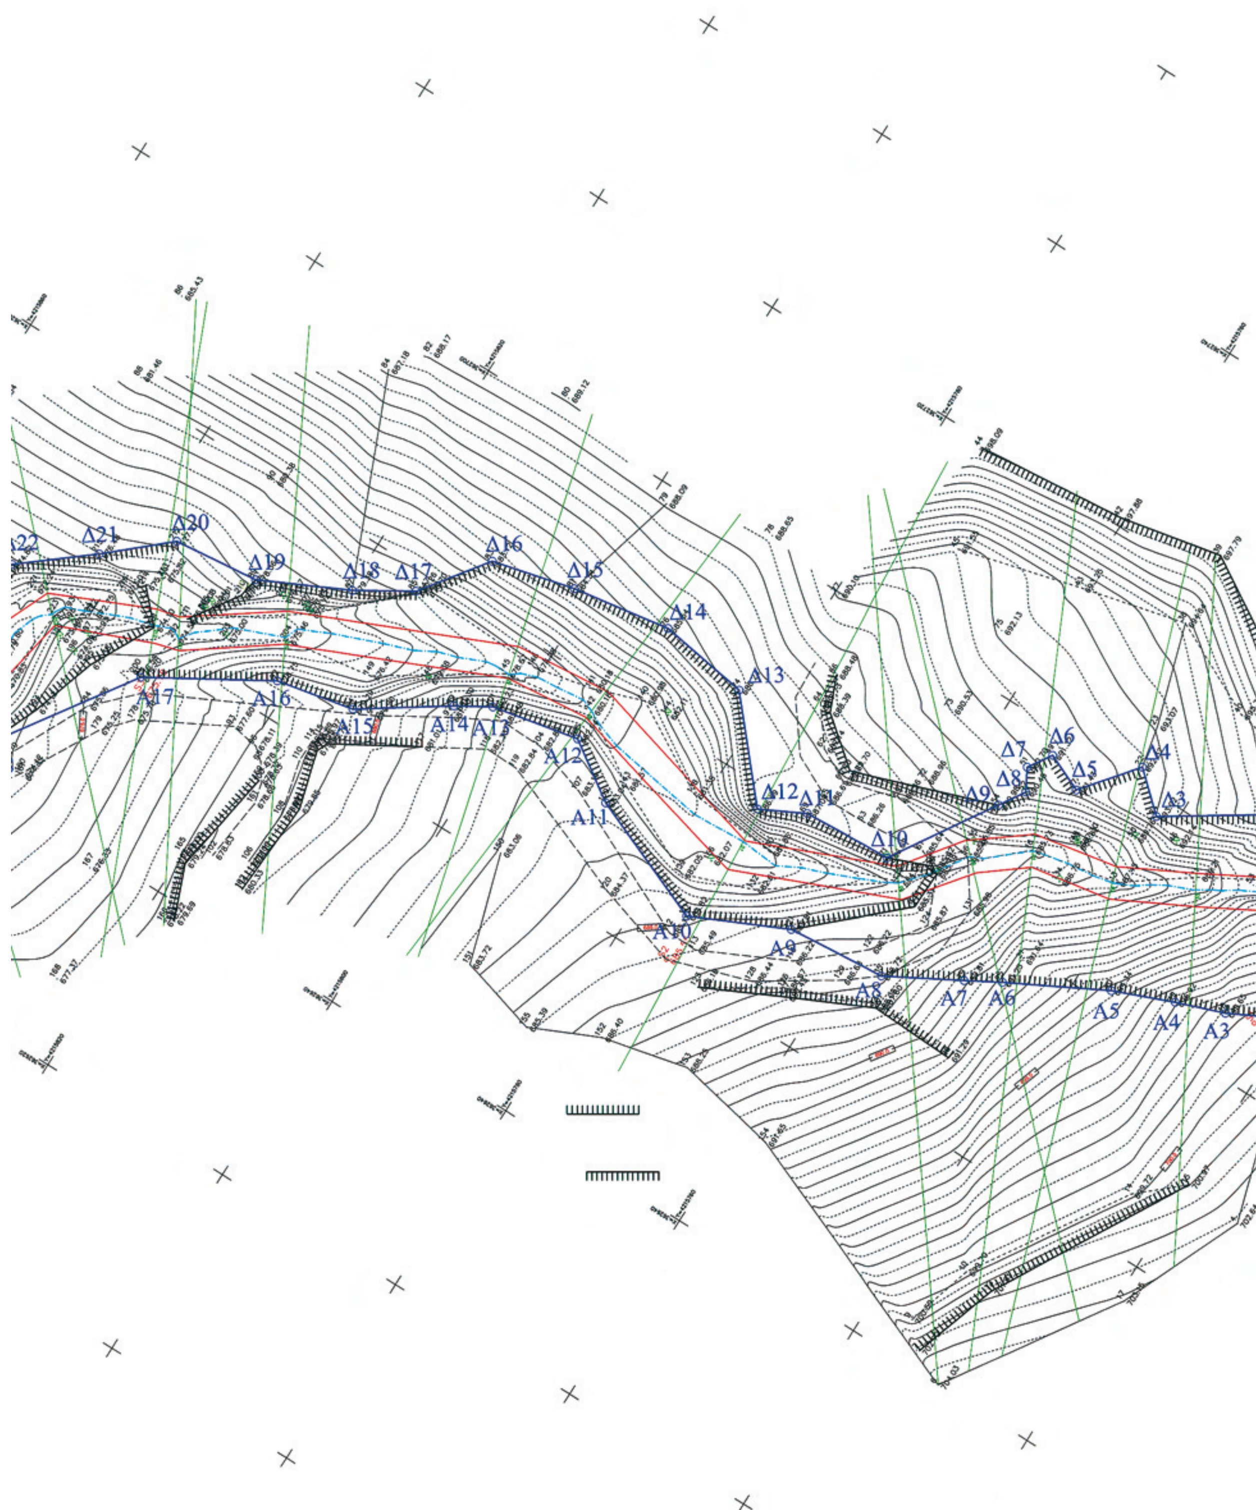
Δ21
Δ20
Δ19
Δ18
Δ17
Δ16
Δ15
Δ14
Δ13
Δ12
Δ11
Δ10
Δ9
Δ8
Δ7
Δ6
Δ5
Δ4
Δ3
A17
A16
A15
A14
A13
A12
A11
A10
A9
A8
A7
A6
A5
A4
A3

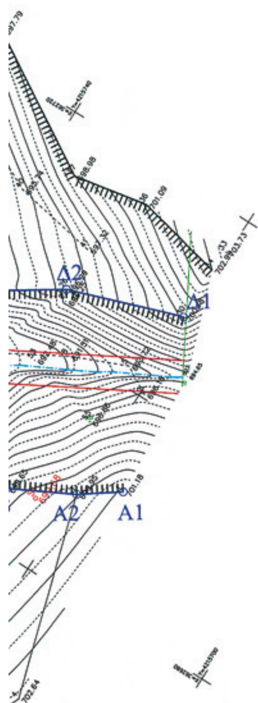


ΕΛΛΗΝΙΚΗ ΔΗΜΟΚΡΑΤΙΑ
ΠΕΡΙΦΕΡΕΙΑ ΠΕΛΟΠΟΝΝΗΣΟΥ
Δ/ΝΣΗ ΑΥΤΟΔΙΟΙΚΗΣΗΣ ΚΑΙ ΑΠΟΚΕΝΤΡΩΣΗΣ Ν. ΚΟΡΙΝΘΙΑΣ
ΤΜΗΜΑ Τ.Υ.Δ.Κ

ΟΡΙΟΘΕΤΗΣΗ ΤΜΗΜΑΤΟΣ ΤΟΥ ΡΕΜΑΤΟΣ
'ΜΕΤΕΒΕΛΙΑΝΙΚΟ ή ΖΕΜΠΕΡΙ'
ΣΤΟ Τ. Δ ΠΥΡΓΟΥ ΔΗΜΟΥ ΕΥΡΩΣΤΙΝΗΣ

ΙΩΑΝΝΗΣ Θ. ΜΑΝΤΑΣ

ΤΟΠΟΓΡΑΦΙΚΟ & ΥΨΟΜΕΤΡΙΚΟ
ΔΙΑΓΡΑΜΜΑ ΟΡΙΟΘΕΤΗΣΗΣ
ΣΧΕΔΙΟ 1

Το παρόν συνοδεύει την αριθ. ....απόφαση Γεν. Γραμ. Περιφέρειας Πελοποννήσου

Το παρόν συνοδεύει την αριθμ. 4660/09/11 απόφαση Γενικού Διευθυντή Χωροταξικής & Περιβαλλοντικής Πολιτικής
ο ΓΔΧΠΠ
Διονύσιος Παναγιωτόπουλος

ΚΛΙΜΑΚΑ
1 : 250

ΜΕΛΕΤΗΤΗΣ
ΚΑΡΟΥΝΤΖΟΣ ΓΕΩΡΓΙΟΣ
ΠΟΛΙΤΙΚΟΣ ΜΗΧΑΝΙΚΟΣ

ΓΕΩΡΓΙΟΣ Ε. ΚΑΡΟΥΝΤΖΟΣ
ΠΟΛΙΤΙΚΟΣ ΜΗΧΑΝΙΚΟΣ
ΑΡ. ΜΗΤΡΩΟΥ ΜΕΛΕΤΗΤΗ 15268
ΑΡ. ΜΗΤΡΩΟΥ ΤΕΕ 55604
ΤΑΣΟΥ ΣΕΧΙΩΤΗ 15 - ΤΡΙΠΟΛΗ
ΤΗΛ.: 2710242646
Α.Φ.Μ. 027613511 - Δ.Ο.Υ. ΤΡΙΠΟΛΗΣ

ΠΟΙΟΤΙΚΟΣ ΕΛΕΓΧΟΣ

ΠΑΝ. ΜΑΓΓΙΝΑΣ
ΤΟΠΟΓΡΑΦΟΣ ΜΗΧΑΝΙΚΟΣ

ΙΟΥΛΙΟΣ 2009

| | | | |
|---|---|---|---|
| ΔΙΕΥΘΥΝΣΗ ΑΥΤΟΔΙΟΙΚΗΣΗΣ & ΑΠΟΚΕΝΤΡΩΣΗΣ Ν. ΚΟΡΙΝΘΙΑΣ | ΚΟΡΙΝΘΟΣ 22/7/09 | Ο ΕΠΙΒΛΕΠΩΝ ΜΗΧΑΝΙΚΟΣ | ΧΡΙΣΤΟΦΟΡΟΣ ΠΑΠΠΑΣ ΠΟΛΙΤΙΚΟΣ ΜΗΧΑΝΙΚΟΣ |
| | ΚΟΡΙΝΘΟΣ 27/7/09 | Η ΠΡΟΪΣΤΑΜΕΝΗ Τ.Υ.Δ.Κ | ΕΘΕΩΡΗΘΗ 27-7-2009 ΧΡ. ΚΑΛΑΡΑ |
| ΤΜΗΜΑ Τ.Υ.Δ.Κ | ΚΟΡΙΝΘΟΣ 27/7/09 | | ΧΡΙΣΤΙΝΑ ΚΑΛΑΡΑ |

ΕΓΚΡΙΤΙΚΗ ΑΠΟΦΑΣΗ

